




## Hauptprofile

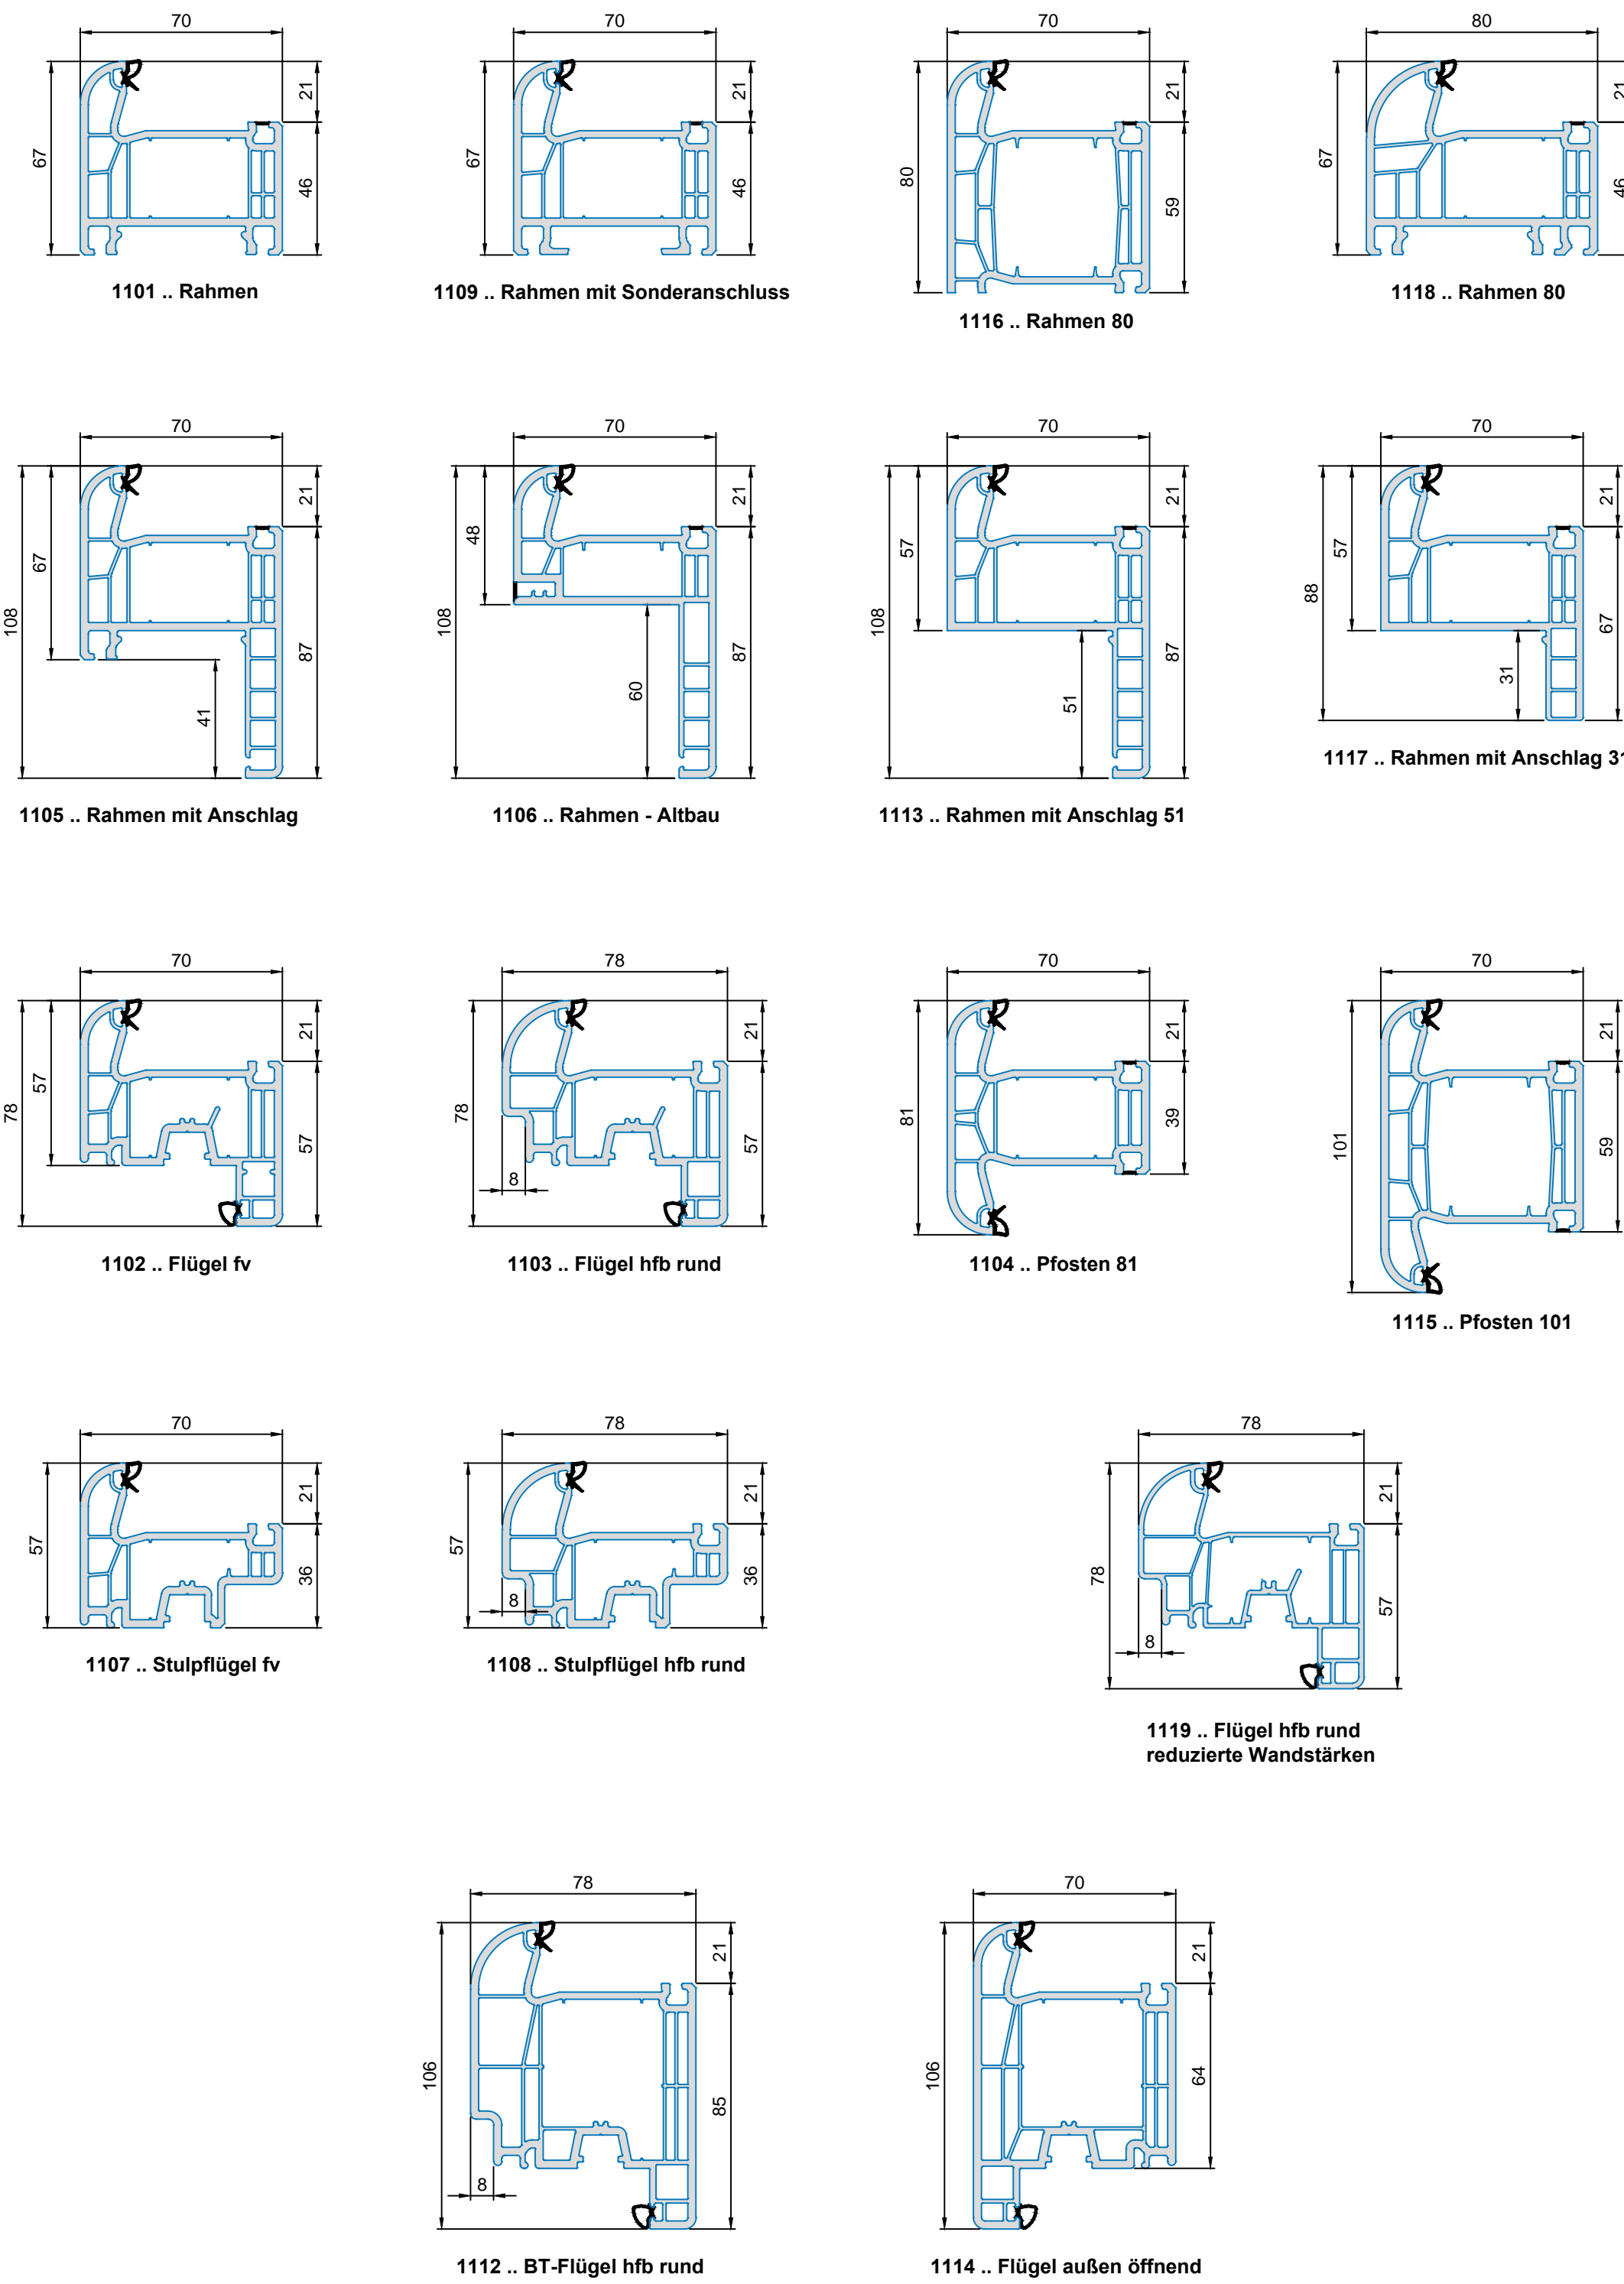


## Nebenprofile

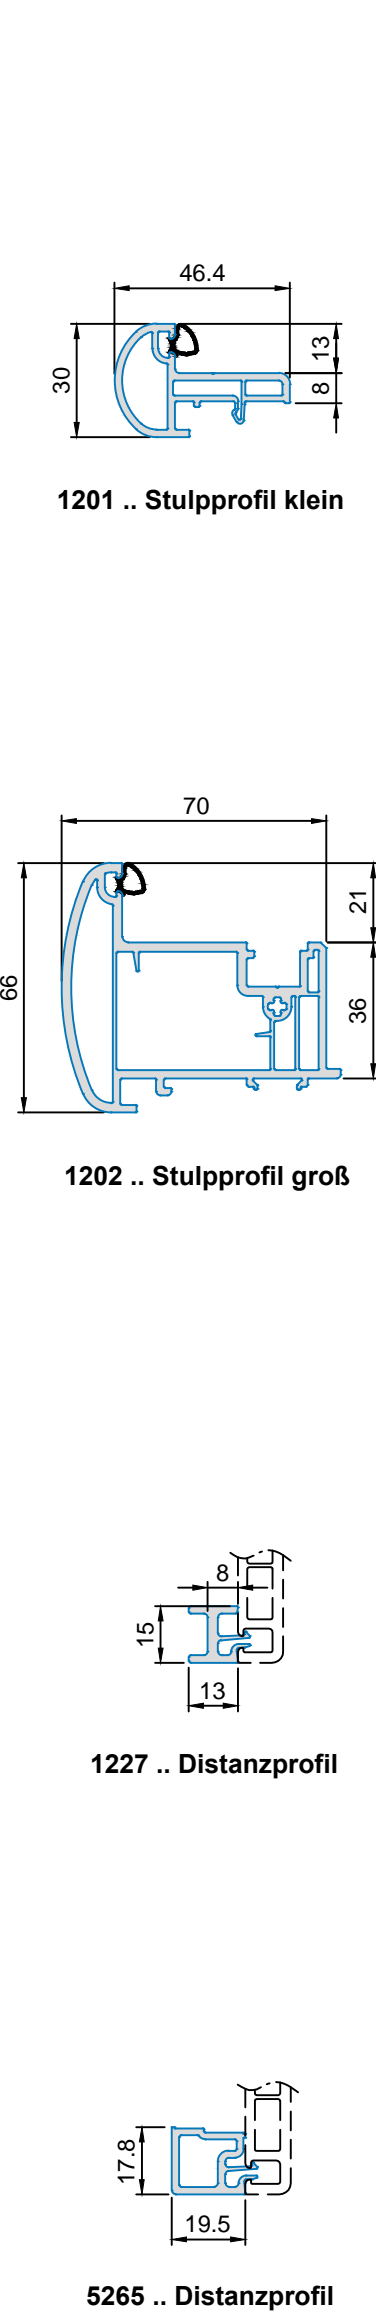


## Glasleisten

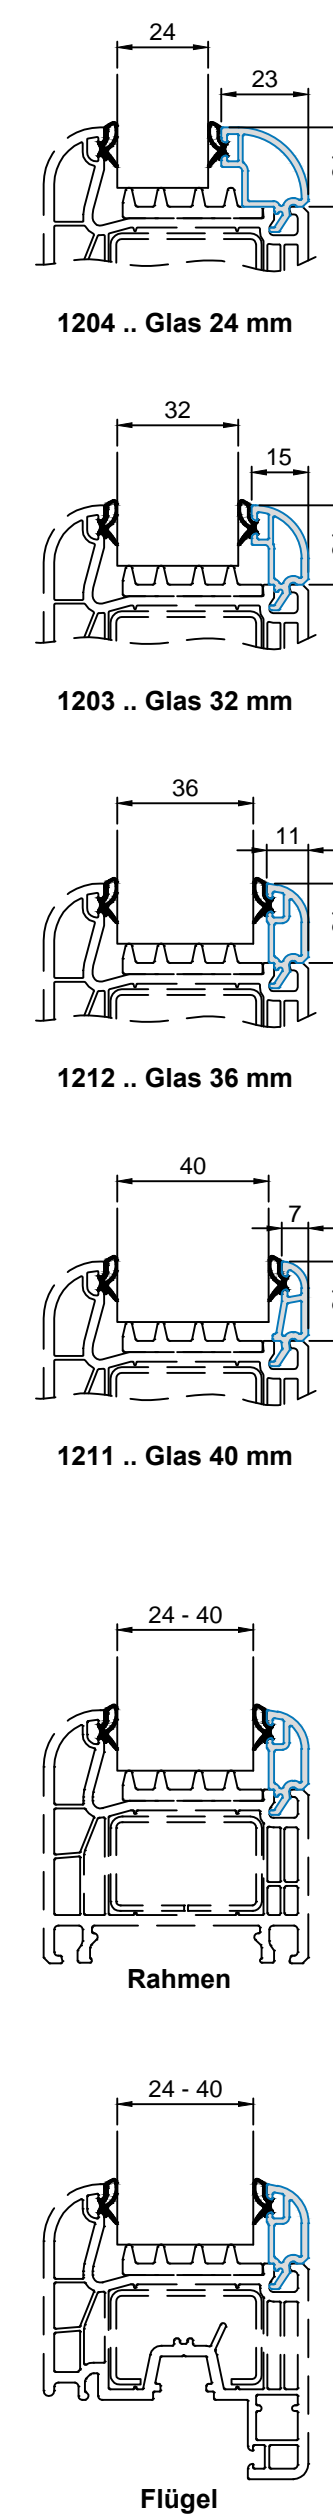


## Zubehör

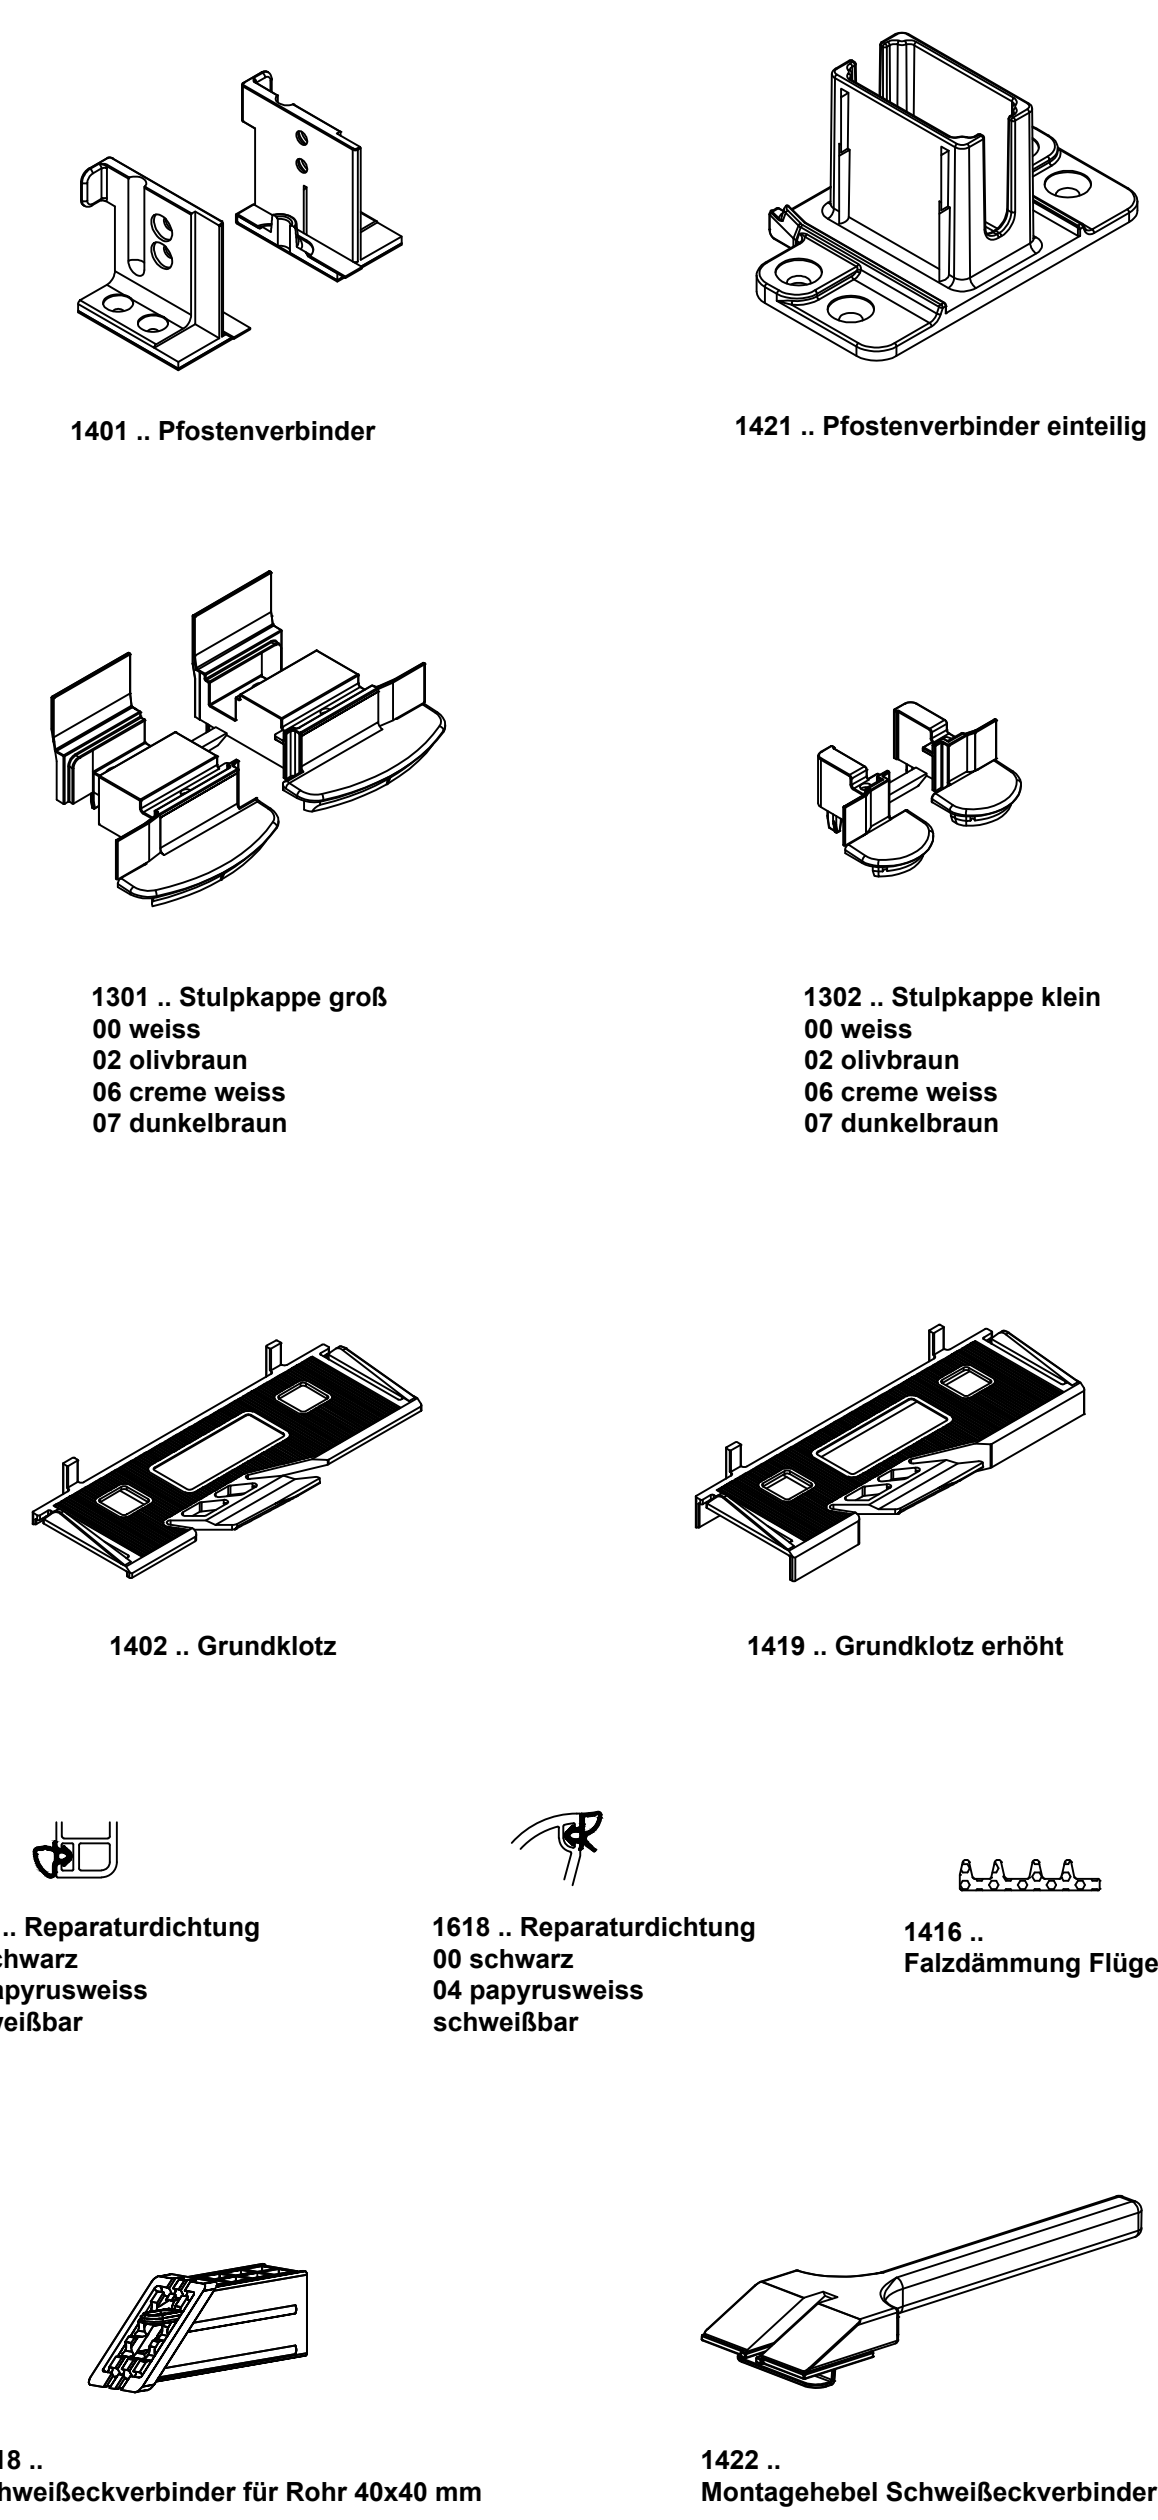


## Aluminium Schwelle

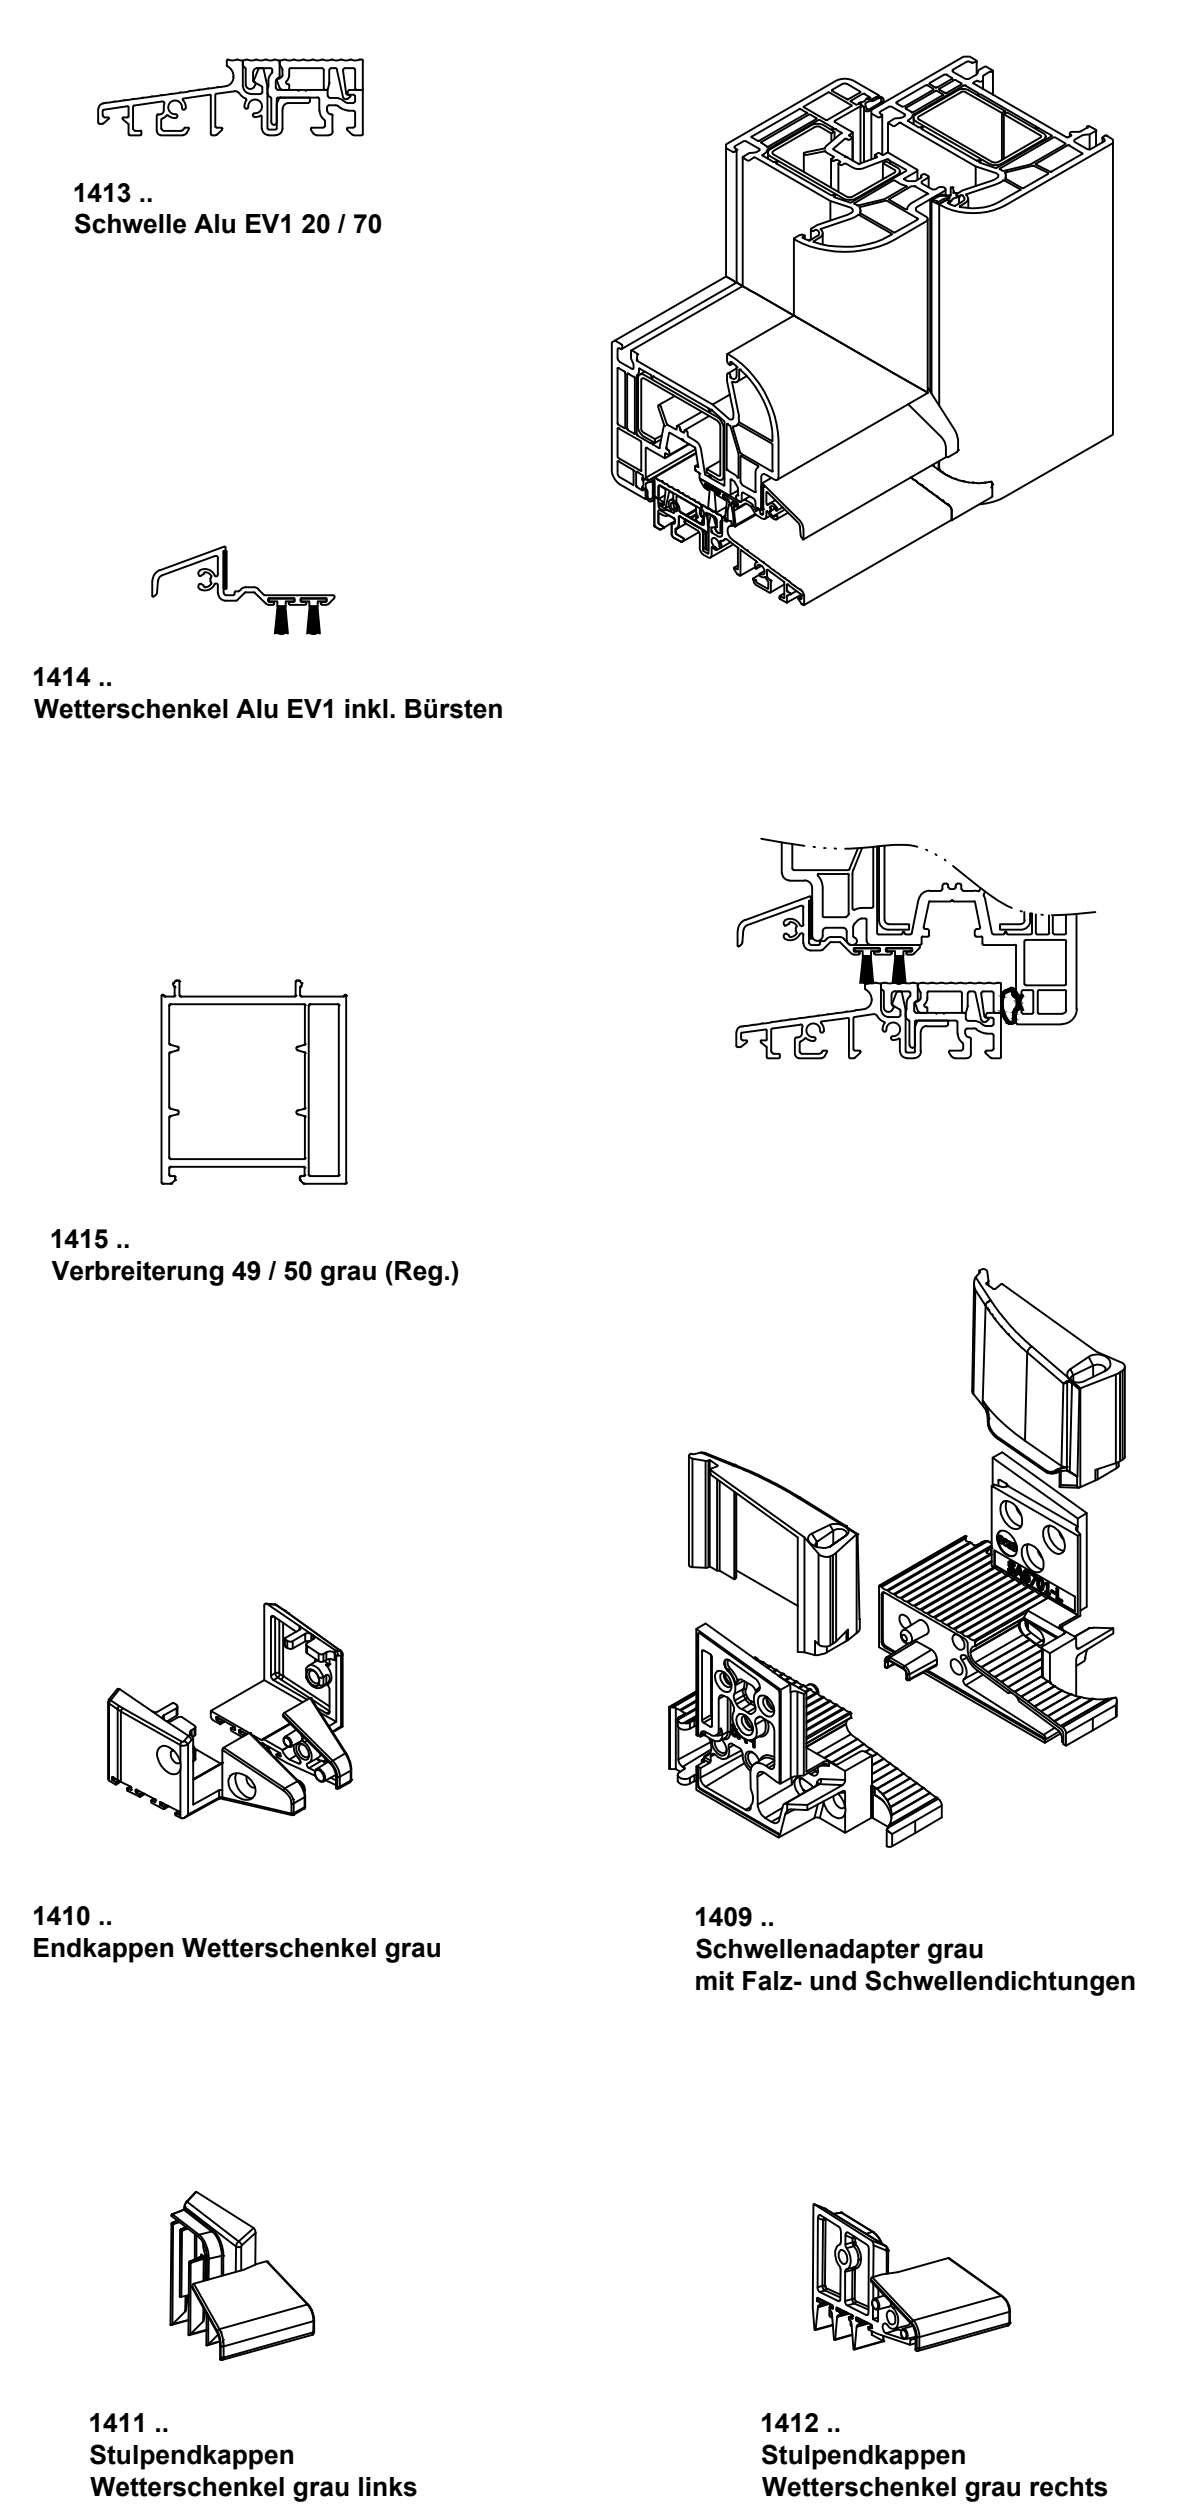



## Stahlverstärkungen

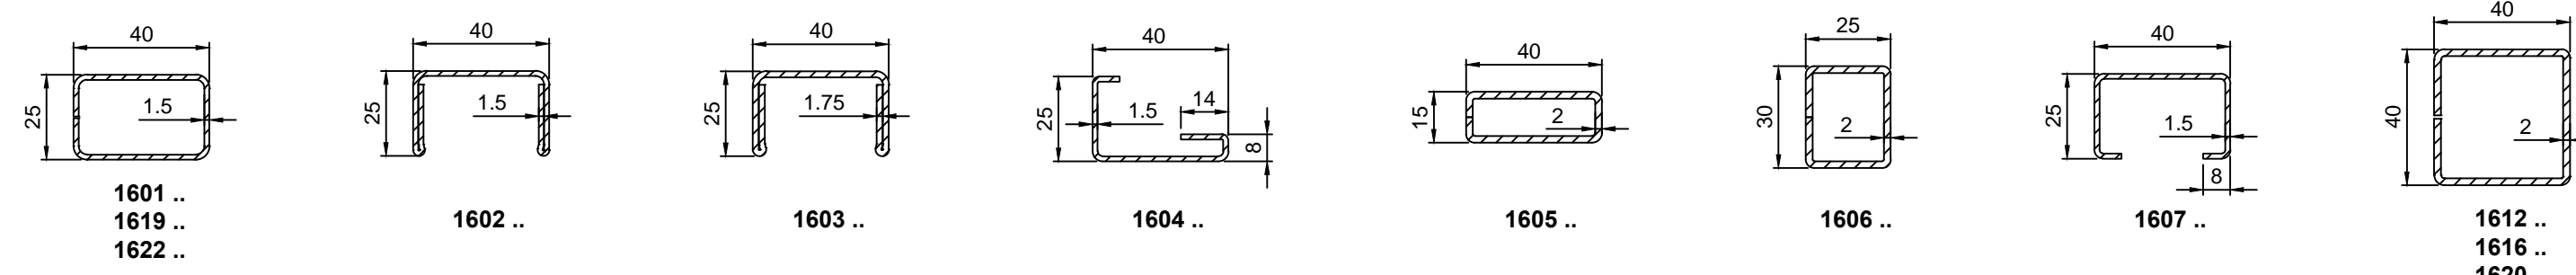

## GFK Verstärkung

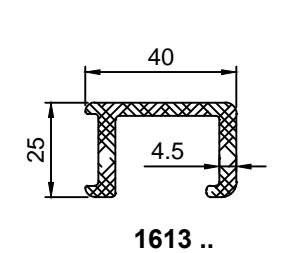

## Systemschnitte

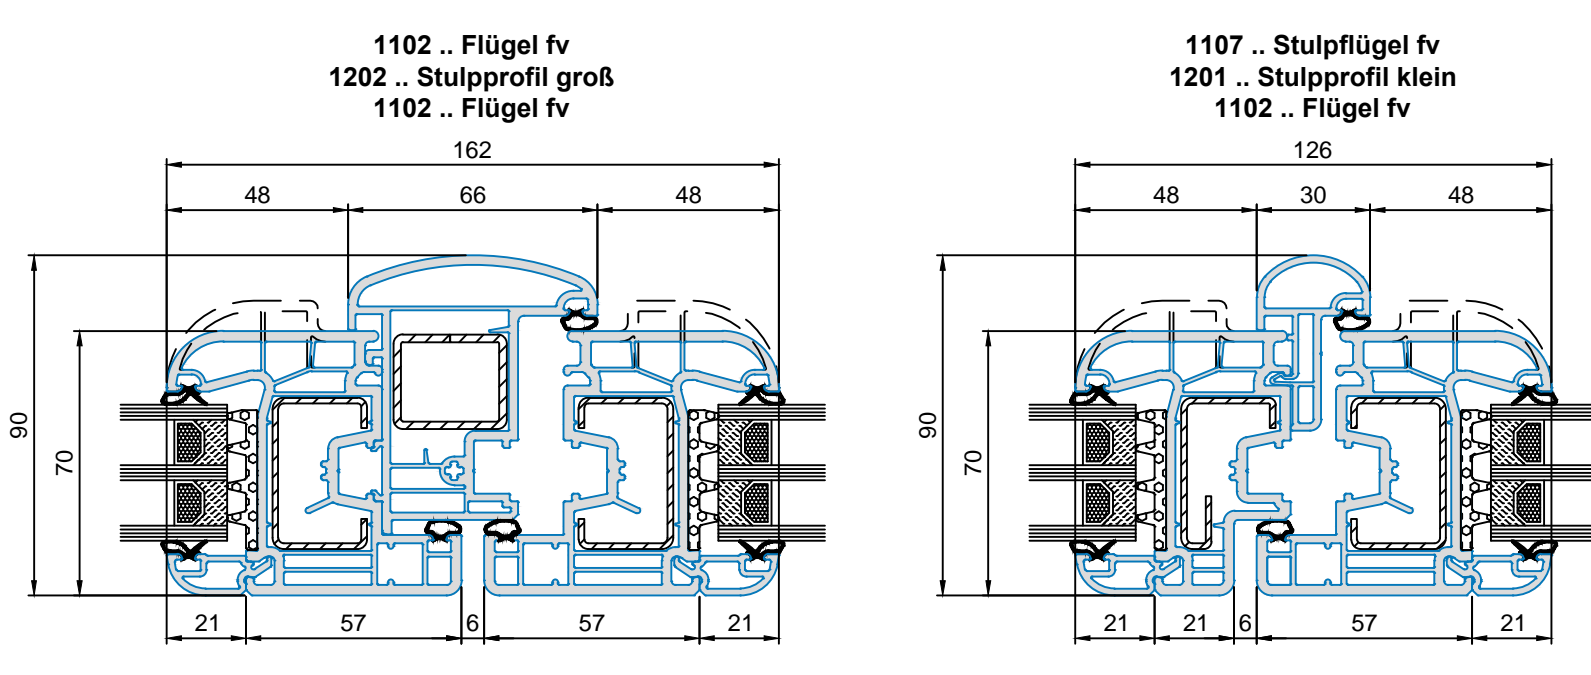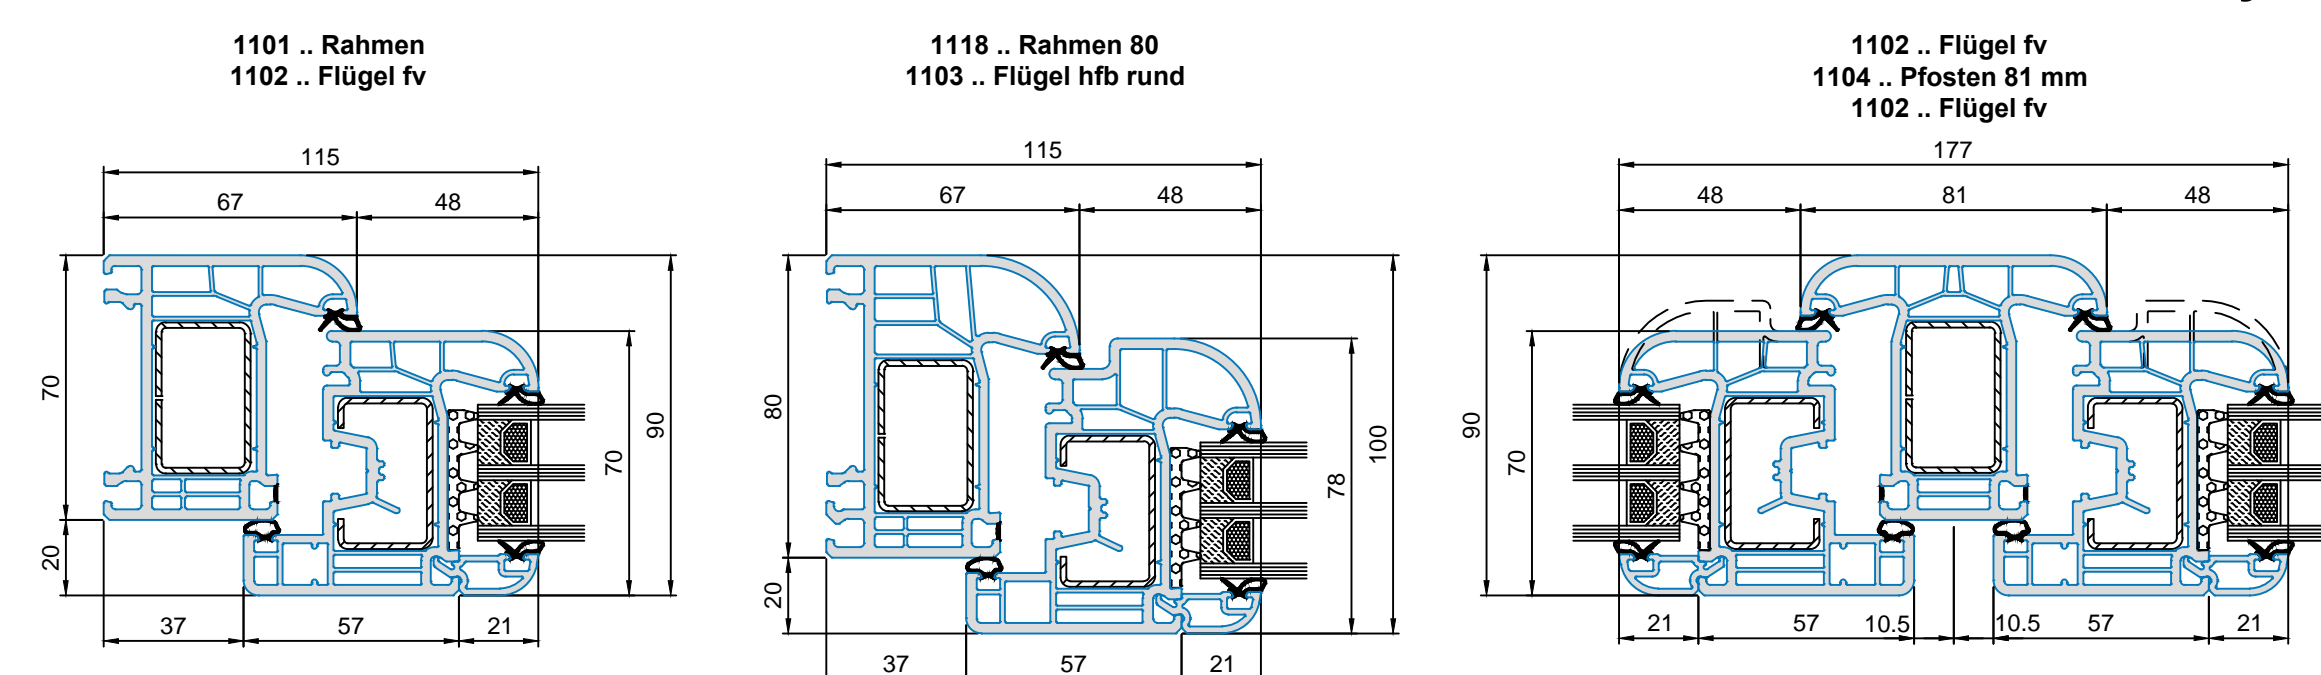

## Haustürschnitte

